



Ansicht Ost
Hochregallager G1.1
 vertikal 0+225 - 0+235.60
Hallen G1.2
 vertikal 0+166.50
Hallen G1.2
 vertikal 0+166.50 - 0+225.00
 Maßstab: 1 : 1000 / 1 : 500

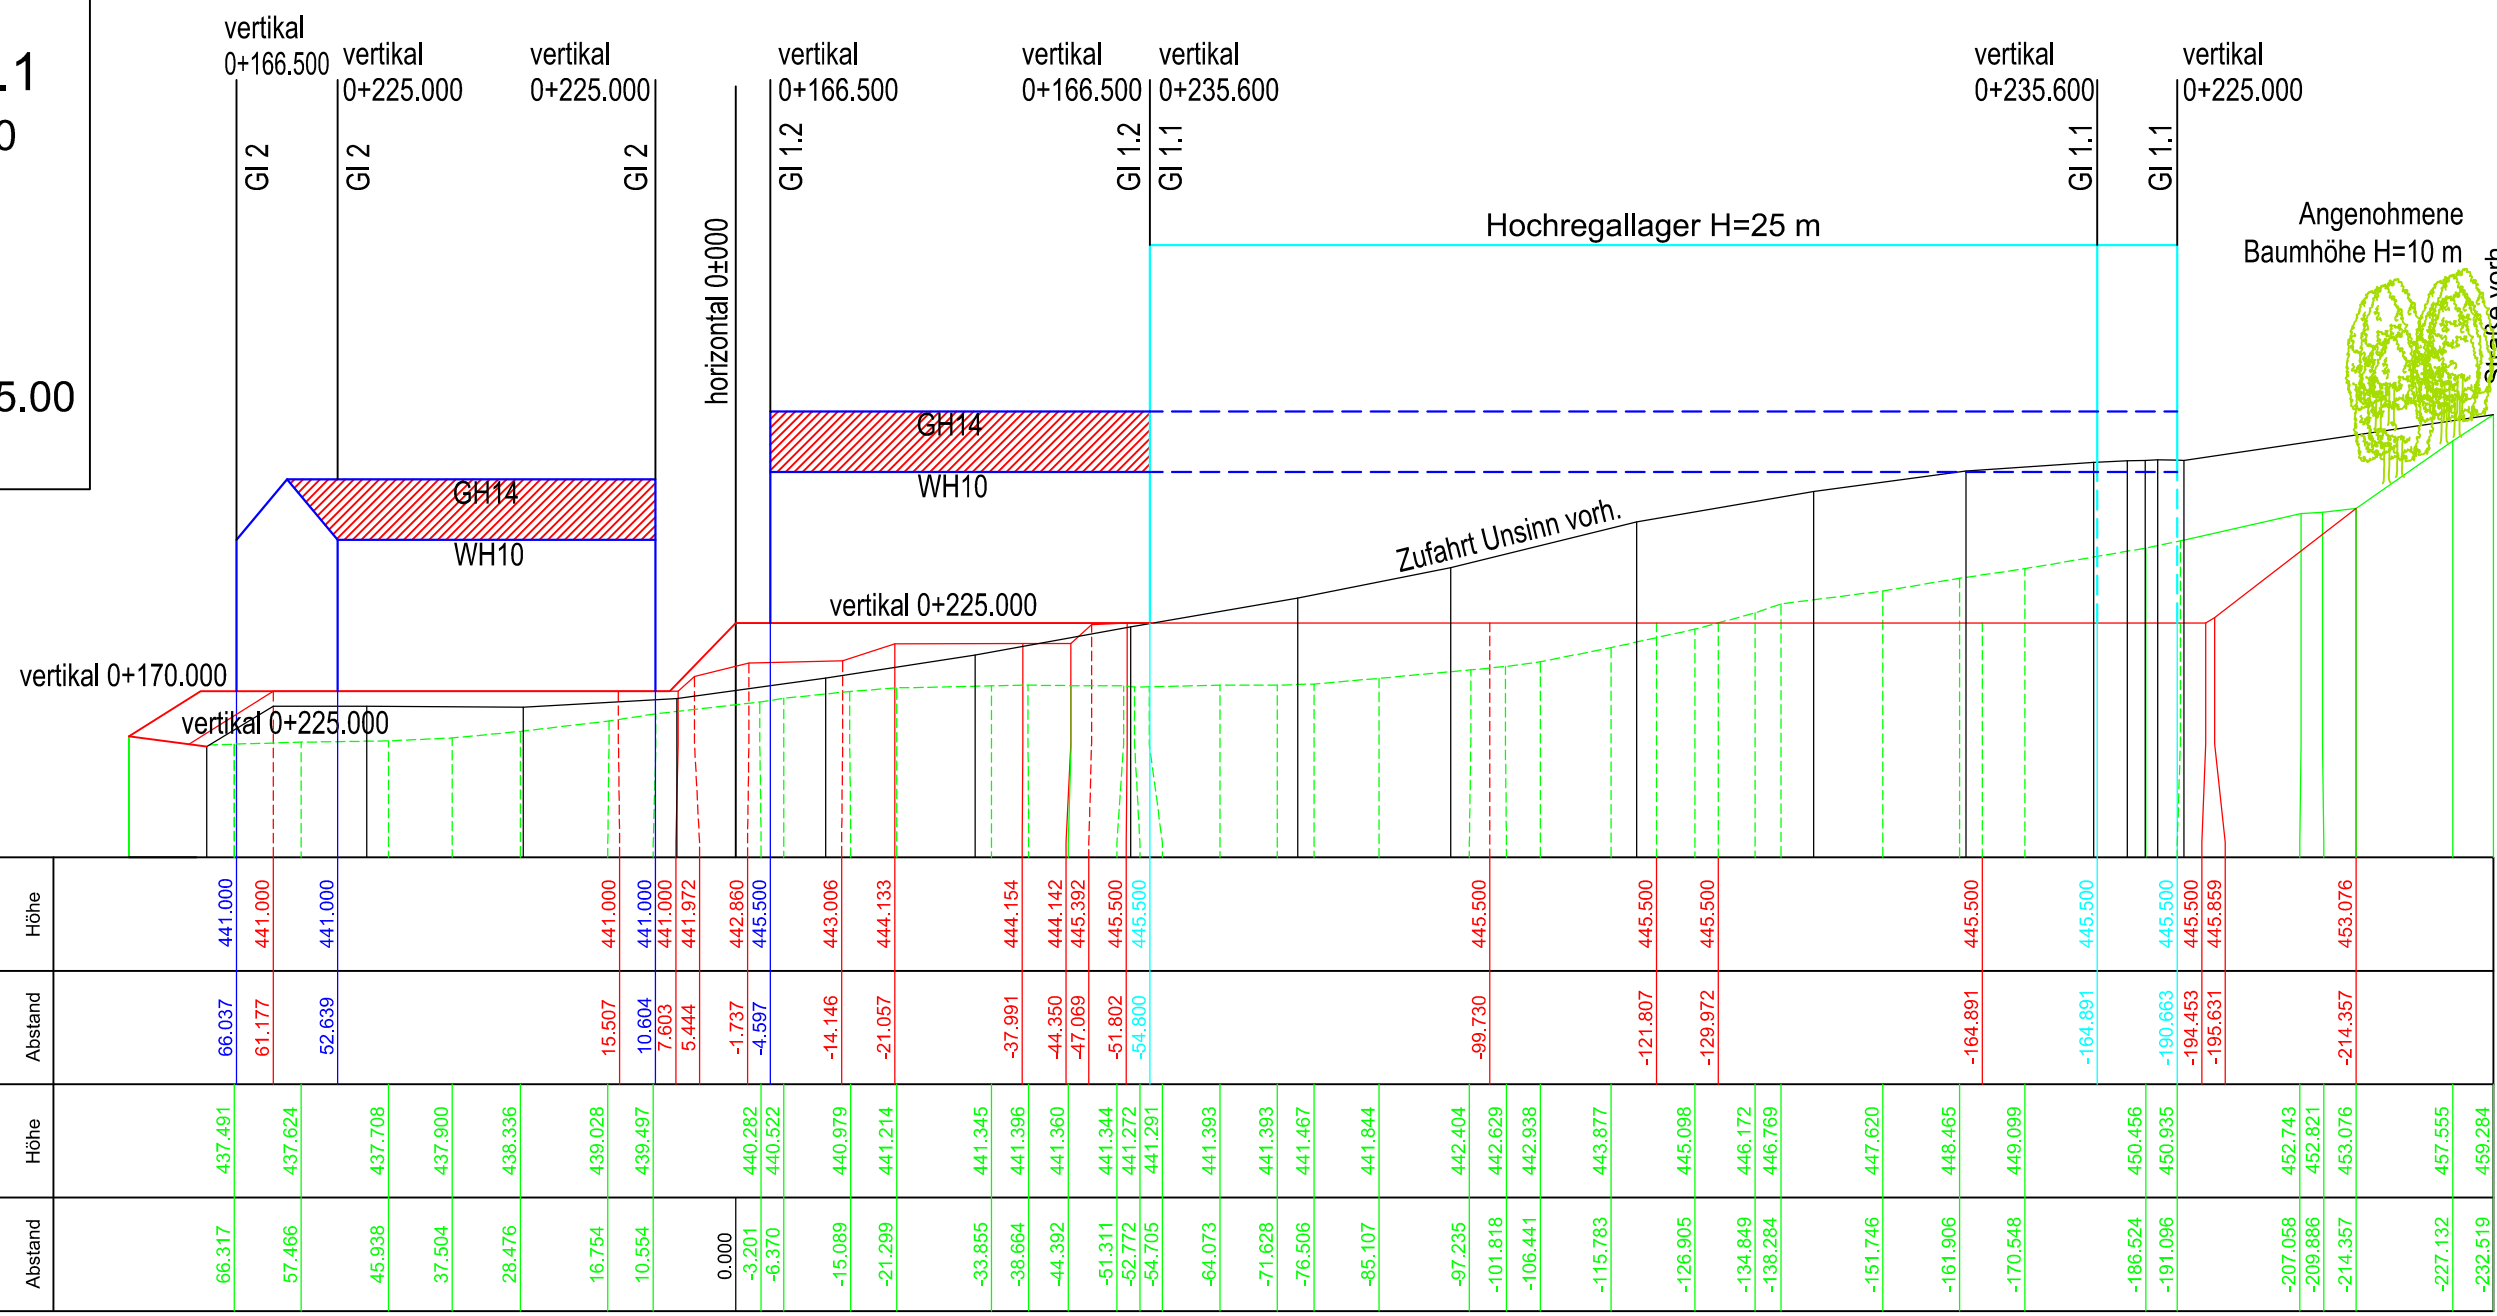


Planung Vertikal		Urgelände	
Abstand	Höhe	Abstand	Höhe
66.037	441.000	66.317	437.491
51.177	441.000	57.455	437.624
52.639	441.000	45.938	437.708
		37.594	437.900
		28.476	438.336
		16.754	439.028
		10.554	439.497
		0.000	440.282
		-3.201	440.282
		-5.370	440.282
		-15.089	440.979
		-21.299	441.214
		-33.855	441.345
		-38.664	441.396
		-44.392	441.360
		-51.311	441.344
		-52.772	441.272
		-54.705	441.261
		-64.073	441.393
		-71.628	441.393
		-76.596	441.467
		-85.107	441.844
		-97.235	442.404
		-101.618	442.629
		-108.441	442.938
		-115.783	443.877
		-121.807	445.500
		-126.905	445.098
		-134.649	446.172
		-138.284	446.769
		-151.746	447.620
		-161.896	448.465
		-170.546	449.099
		-186.524	450.456
		-191.098	450.935
		-207.658	452.743
		-208.888	452.821
		-214.357	453.076
		-227.132	457.555
		-232.519	459.284

Ansicht Süd
Hochregallager
 horizontal 0+165
 Rohpl. NN 445.50
 Maßstab: 1 : 1000 / 1 : 500

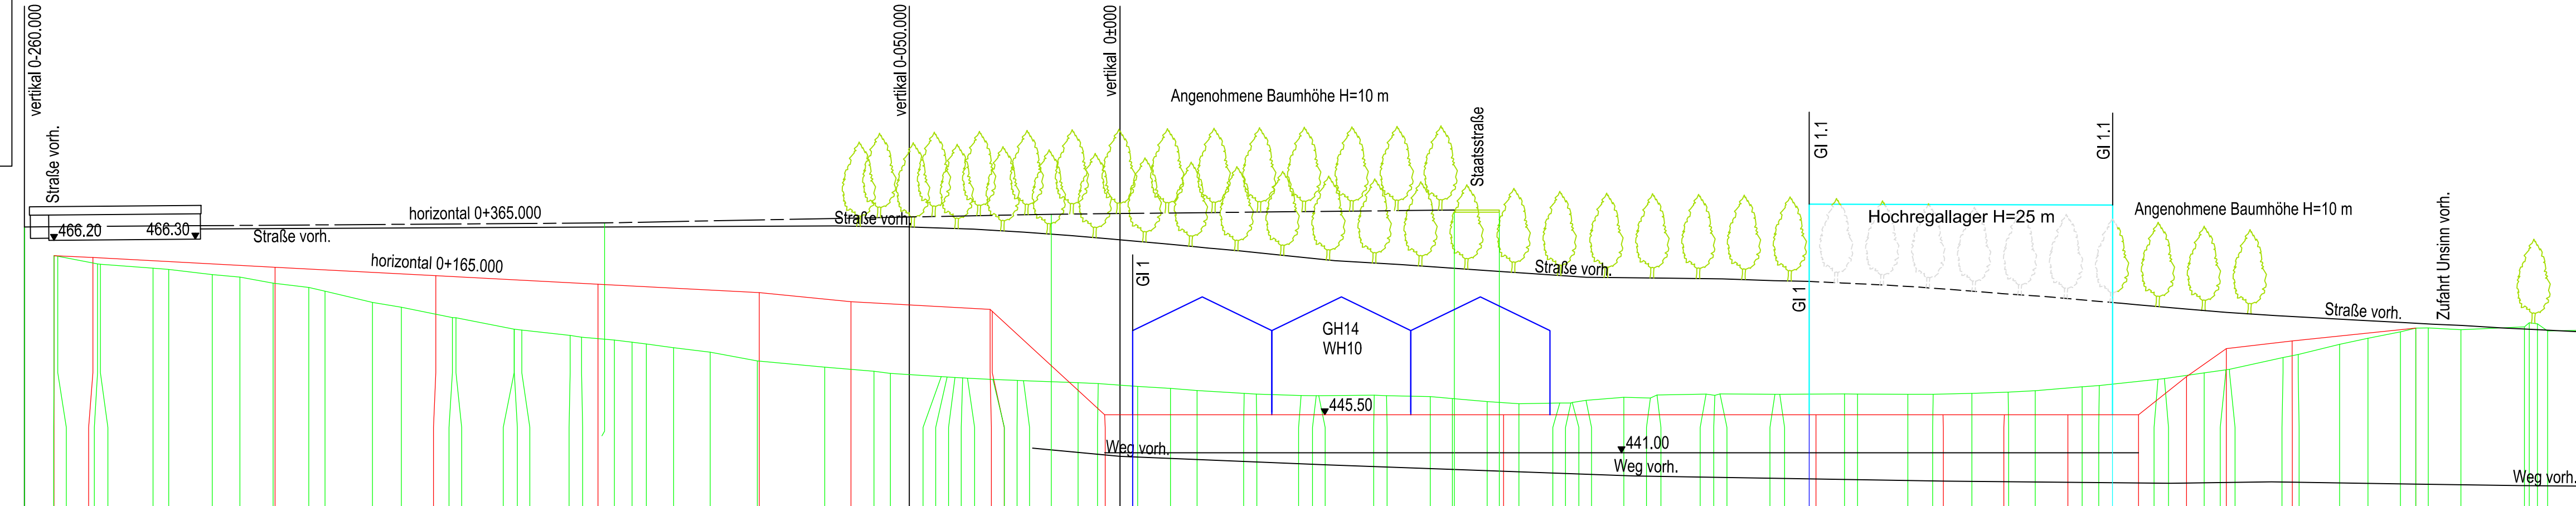

Planung Horizontal		Urgelände	
Abstand	Höhe	Abstand	Höhe
260.000	447.800	260.000	447.800
252.965	444.392	252.965	444.392
242.737	444.171	242.737	444.171
200.495	463.000	200.495	463.000
162.381	462.005	162.381	462.005
139.440	457.044	139.440	457.044
143.775	455.653	143.775	455.653
141.935	455.558	141.935	455.558
130.480	454.913	130.480	454.913
122.300	448.270	122.300	448.270
118.391	454.380	118.391	454.380
115.801	454.120	115.801	454.120
112.402	453.914	112.402	453.914
105.956	453.455	105.956	453.455
97.243	452.940	97.243	452.940
86.068	451.894	86.068	451.894
70.061	451.151	70.061	451.151
56.395	450.674	56.395	450.674
54.510	450.403	54.510	450.403
49.415	449.036	49.415	449.036
41.038	443.991	41.038	443.991
39.197	443.936	39.197	443.936
37.372	443.898	37.372	443.898
36.201	443.851	36.201	443.851
30.172	448.697	30.172	448.697
21.378	445.579	21.378	445.579
22.922	445.548	22.922	445.548
16.300	446.300	16.300	446.300
9.973	445.313	9.973	445.313
5.184	445.202	5.184	445.202
4.190	448.867	4.190	448.867
3.000	445.500	3.000	445.500
11.993	445.630	11.993	445.630
18.256	448.377	18.256	448.377
29.459	446.046	29.459	446.046
32.334	447.965	32.334	447.965
79.300	446.800	79.300	446.800
87.099	447.067	87.099	447.067
90.000	446.800	90.000	446.800
94.655	446.819	94.655	446.819
104.343	446.892	104.343	446.892
107.269	446.959	107.269	446.959
110.554	447.220	110.554	447.220
119.539	447.596	119.539	447.596
125.846	447.490	125.846	447.490
127.414	447.844	127.414	447.844
139.058	447.958	139.058	447.958
141.127	447.818	141.127	447.818
142.332	447.997	142.332	447.997
155.378	447.934	155.378	447.934
156.512	447.937	156.512	447.937
163.500	445.500	163.500	445.500
165.147	445.500	165.147	445.500
175.001	447.963	175.001	447.963
186.925	447.945	186.925	447.945
192.922	447.937	192.922	447.937
202.143	448.047	202.143	448.047
210.736	448.201	210.736	448.201
217.147	448.261	217.147	448.261
228.278	448.831	228.278	448.831
232.364	448.965	232.364	448.965
241.666	445.500	241.666	445.500
246.301	449.709	246.301	449.709
247.807	449.792	247.807	449.792
257.259	450.468	257.259	450.468
262.376	450.840	262.376	450.840
263.259	450.904	263.259	450.904
275.974	452.290	275.974	452.290
279.583	452.866	279.583	452.866
289.392	453.870	289.392	453.870
296.112	454.565	296.112	454.565
303.803	455.354	303.803	455.354
307.432	455.792	307.432	455.792
310.404	455.806	310.404	455.806
319.151	455.596	319.151	455.596
333.238	455.944	333.238	455.944
336.306	455.792	336.306	455.792
338.739	455.456	338.739	455.456
347.110	455.539	347.110	455.539

Ansicht West
Hochregallager
 vertikal 0-260
 Rohpl. NN 445.50
 Maßstab: 1 : 1000 / 1 : 500

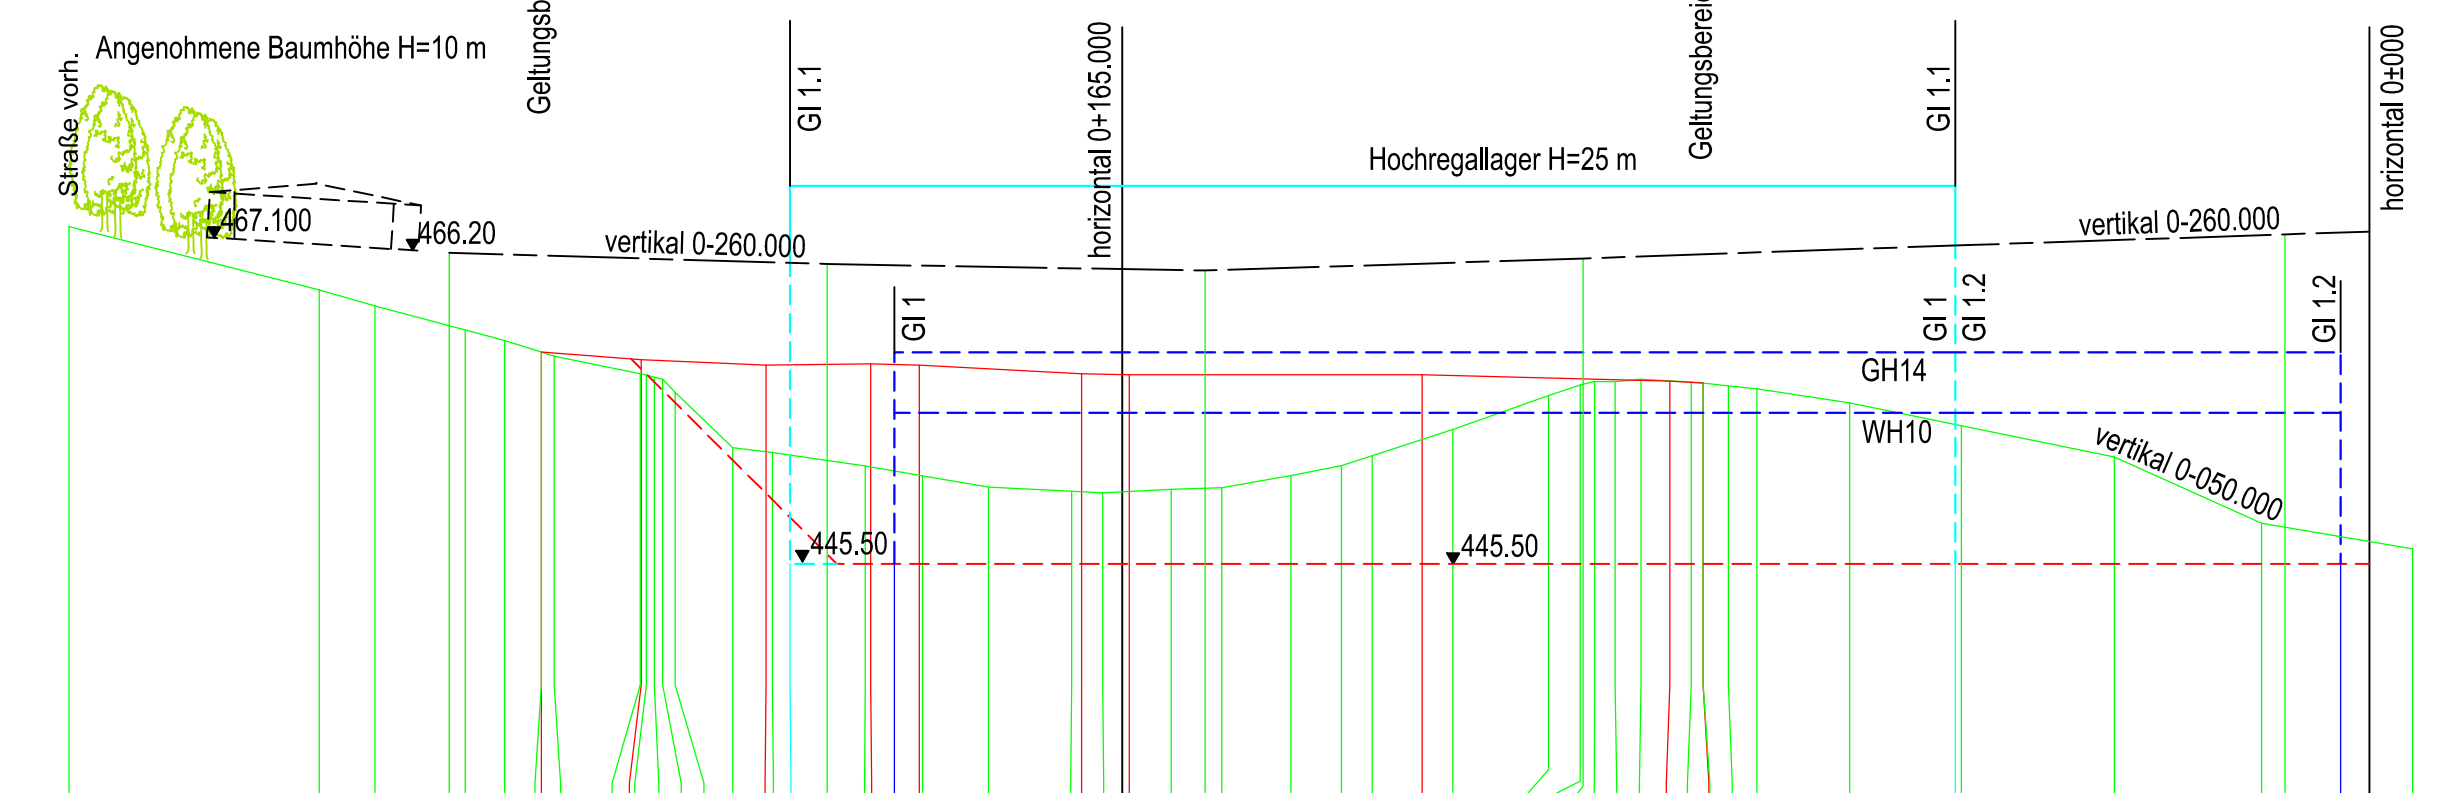

Planung Vertikal		Urgelände	
Abstand	Höhe	Abstand	Höhe
304.286	467.807	304.286	467.807
277.215	463.618	277.215	463.618
293.845	462.559	293.845	462.559
254.000	466.080	254.000	466.080
267.576	463.337	267.576	463.337
248.696	460.276	248.696	460.276
241.821	459.509	241.821	459.509
240.114	459.239	240.114	459.239
209.752	459.079	209.752	459.079
227.624	457.892	227.624	457.892
228.181	457.851	228.181	457.851
225.757	457.718	225.757	457.718
214.468	457.897	214.468	457.897
218.468	453.197	218.468	453.197
211.231	452.853	211.231	452.853
204.000	463.330	204.000	463.330
198.956	451.976	198.956	451.976
191.386	451.319	191.386	451.319
182.697	450.586	182.697	450.586
171.655	450.296	171.655	450.296
167.552	450.198	167.552	450.198
158.504	450.439	158.504	450.439
154.000	467.900	154.000	467.900
151.818	450.543	151.818	450.543
142.865	451.338	142.865	451.338
135.988	451.989	135.988	451.989
131.923	452.652	131.923	452.652
121.232	454.391	121.232	454.391
108.604	456.625	108.604	456.625
104.000	467.900	104.000	467.900
102.480	457.590	102.480	457.590
99.789	457.540	99.789	457.540
98.243	457.708	98.243	457.708
88.881	457.533	88.881	457.533
88.161	457.450	88.161	457.450
81.015	457.853	81.015	457.853
68.757	456.151	68.757	456.151
54.000	466.600	54.000	466.600
33.761	452.571	33.761	452.571
14.366	448.192	14.366	448.192
11.230	467.290	11.230	467.290
0.000	445.500	0.000	445.500
8.714	446.493	8.714	446.493

Bauvorhaben: Erstellung Rohplanung auf Flurnummer: 70, 395, 400, und 405/1 sowie Geländeauffüllung auf Flurnummer: 418 und 420		Projektnummer:	
Beilage:	Ausfertigung:	Plannummer: LS 2.5	
vermessen:	Datum:	Name:	
bearbeitet:	04.12.17	Zuckermeier	
gezeichnet:	01.03.18	Zuckermeier	
geprüft:	01.03.18	Münsinger	

Maßstab: 1:1000/500 | **Längsschnitte Ansichten Hochregallager H= 25 m Ost, Süd West**

Auftraggeber:
 Unsinn Josef
 Hemerter Weg 12
 86684 Holzheim

Datum: 01.03.2018

Planverfasser:

86704 Tagmersheim • Hauptstrasse 2a • ☎ 09094/9299-0 • 📄 09094/9299-44